



Schnitt C-C 1:50

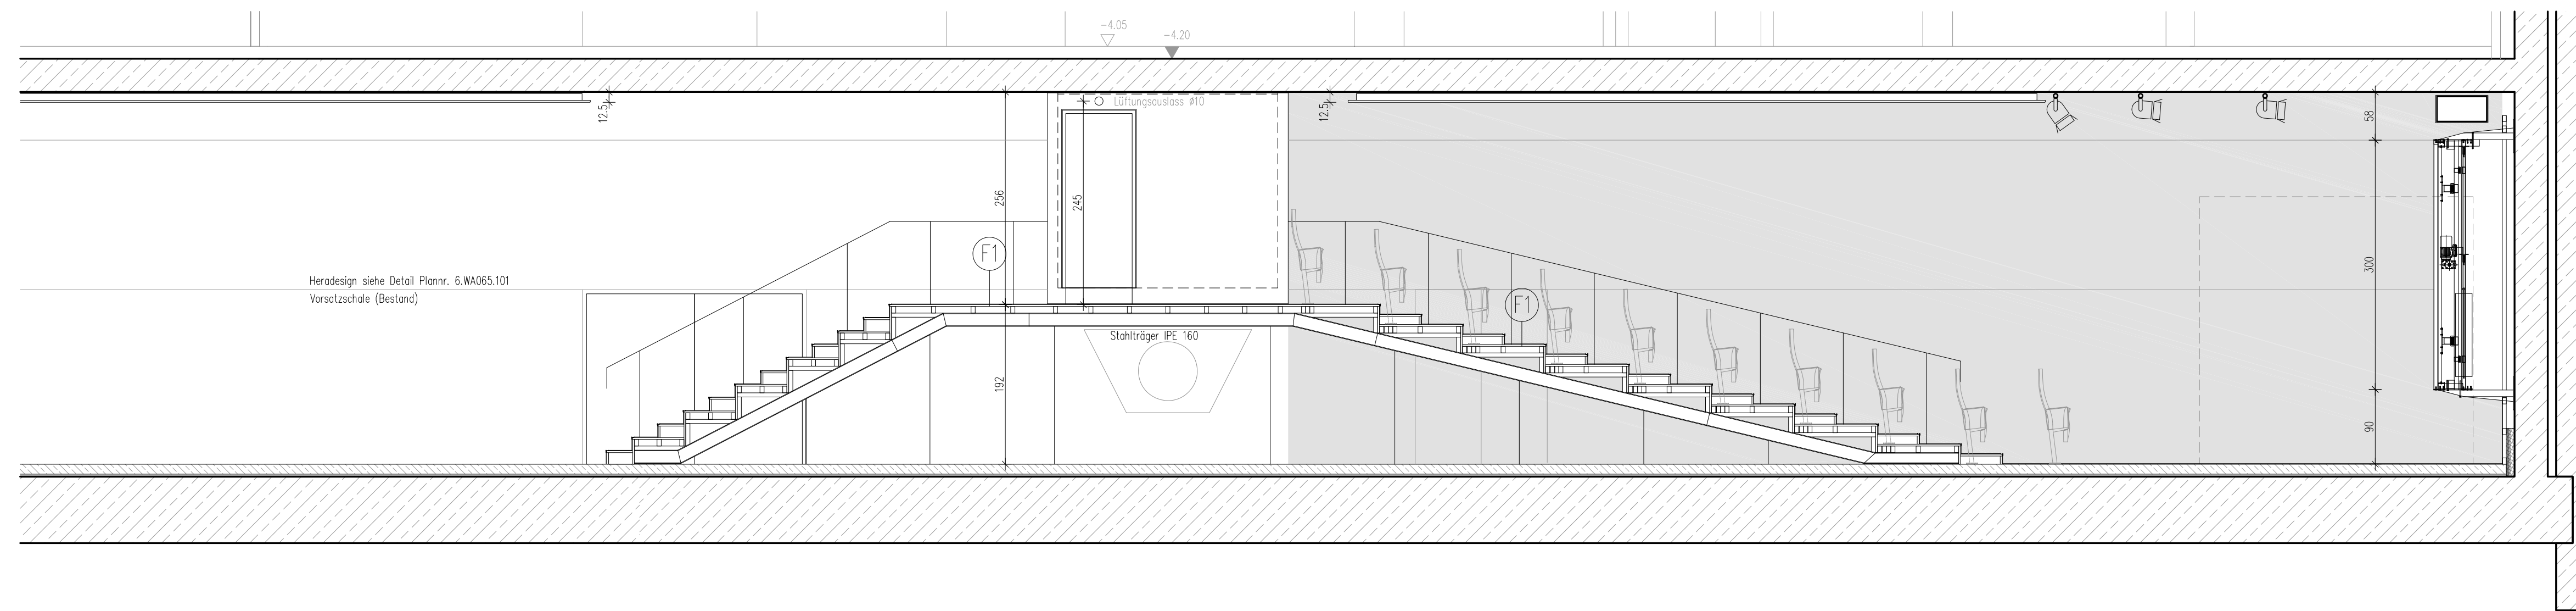


Schnitt B-B 1:50

- AUFBAUTEN**
- W1 12,5cm
2,5cm 2xGKF
7,5cm Ständerkonstr./Mineralwolle
2,5cm Herkusplattfen
 - W2 10,5cm
bestehende Stb Wand
5,0cm bestehende VS-UK
dozw. bestehende MW
3,0cm Querfaltung
dozw. MW
2,5cm 2xGKF
 - W3 4,8cm
bestehende Stb Wand
5,0cm bestehende VS-UK
dozw. bestehende MW
2,0cm bestehende OSB-Bekplattung
2,5cm Zubehörende GKF
4,5cm Rahmen
0,5cm Hartfaserplatte
schwarzer Samt
 - F1 10,7cm
0,5cm Teppich
Flammen Brandschutzplatten
2,2cm Staffel 5/8
8,0cm Stahlunterkonstruktion
 - F2 22,7cm
0,5cm Teppich
3,6cm Trockestrich 2-logig
0,8cm Holztafelplatten
15,6cm Epo-light
2,2cm Flammen Brandschutzplatten
Stahlunterkonstruktion

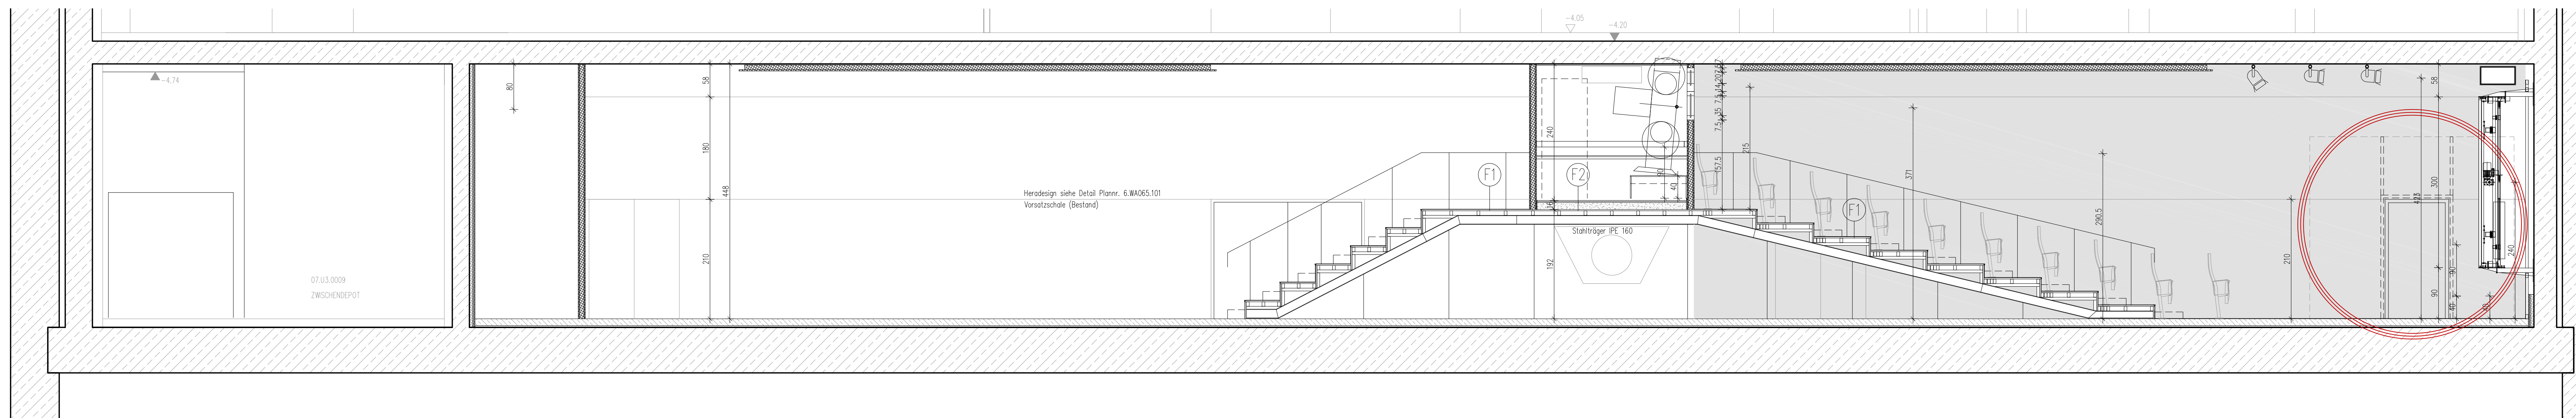


Schnitt A-A 1:50

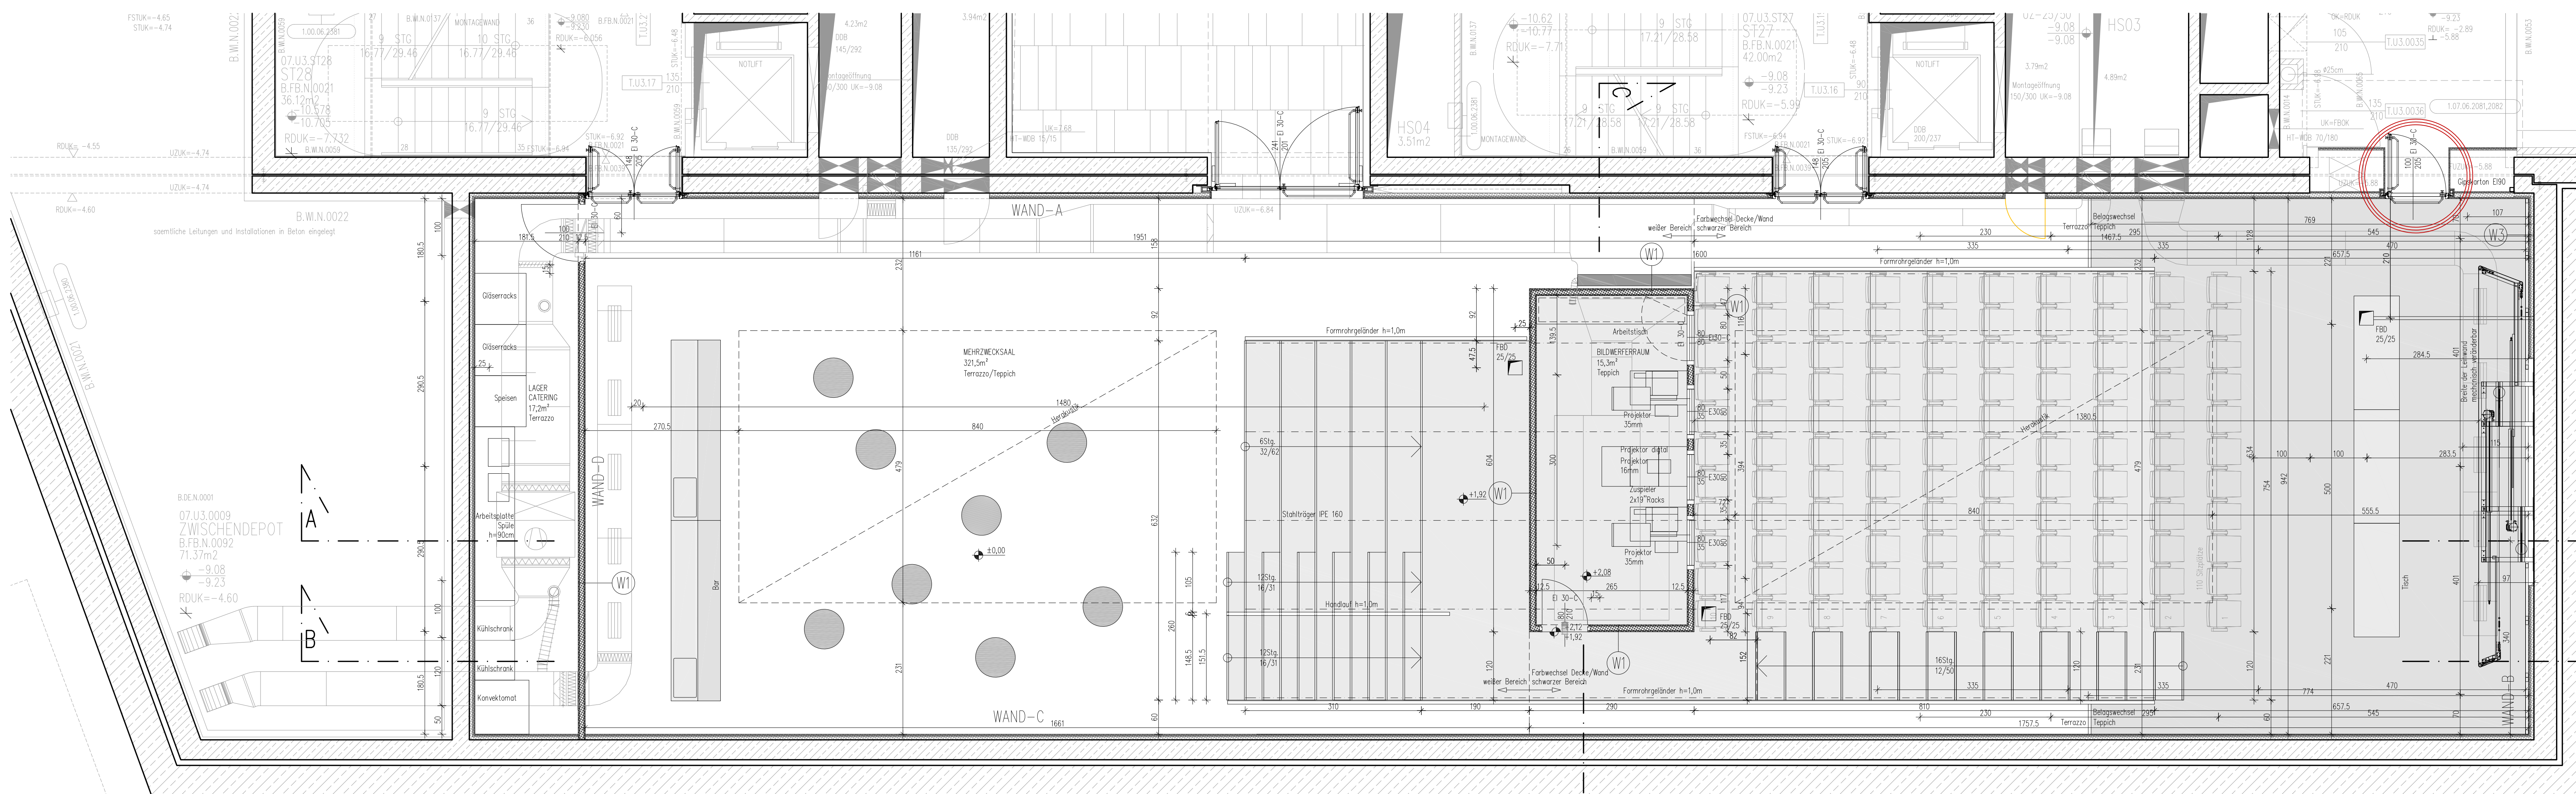

GRUNDRISS 1:50

MUMOK KINO
MUMOK, Museumsplatz 1, 1070 Wien

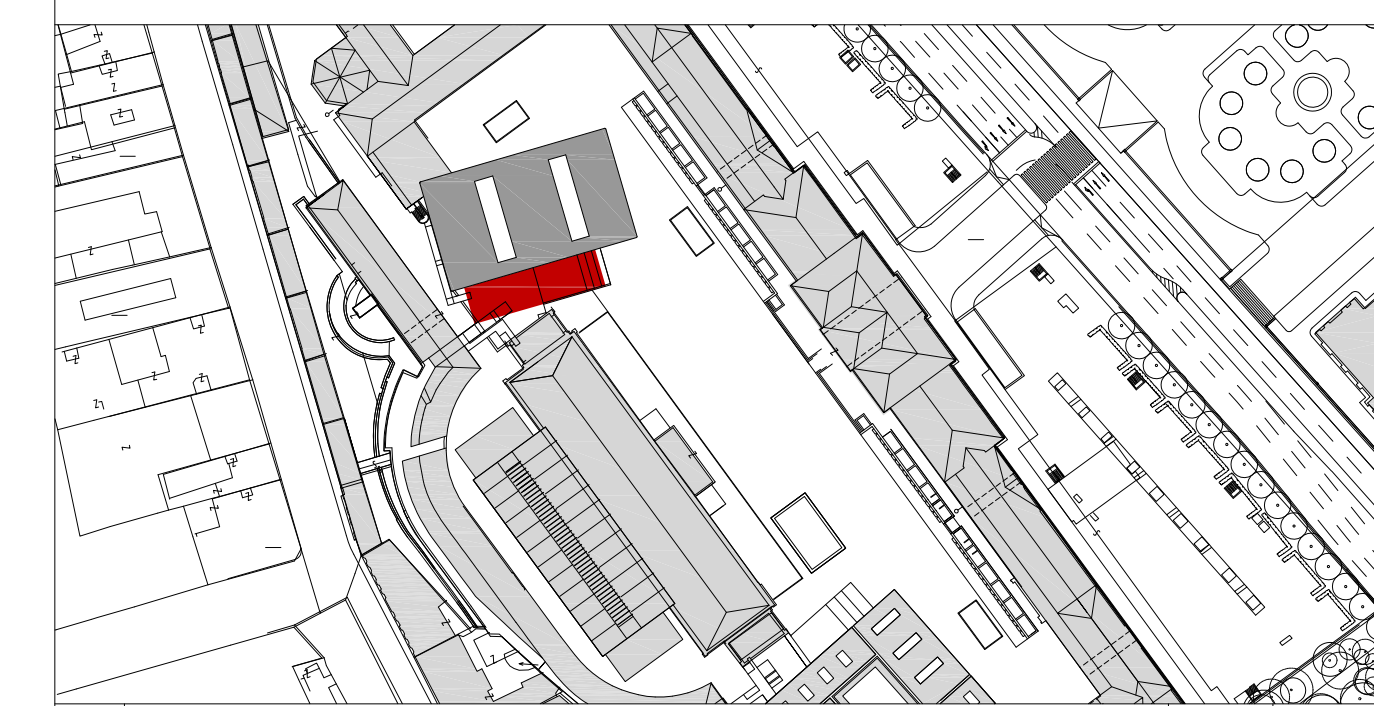

NOXZ	ÄNDERUNG	GEZ.	DATUM
1	Prüfung Projektentwurf	MM	20.06.2011
2	Planer	MM	08.08.2011

POLIERPLAN

PLANNUMMER	PLANNR.
GRUNDRISS, SCHNITTE	5.WA065.001
DATUM	17.06.2011
MASSSTAB	1:50
GEZ.	MM
FLÄCHE	48x1170mm=0,56m ²
	CHG-FEE Mumok_110616
	PRJLNR. WA065

MICHAEL WALLRAFF
ARCHITEKT, Mag. arch. Mag. art.,
staatl. beauftragter u. beauftragter Ziviltechniker
Schottenfeldgasse 72/2/6, A-1070 WIEN
tel. 01-585 75 80, fax: 01-586 81 92, wallraff@aon.at